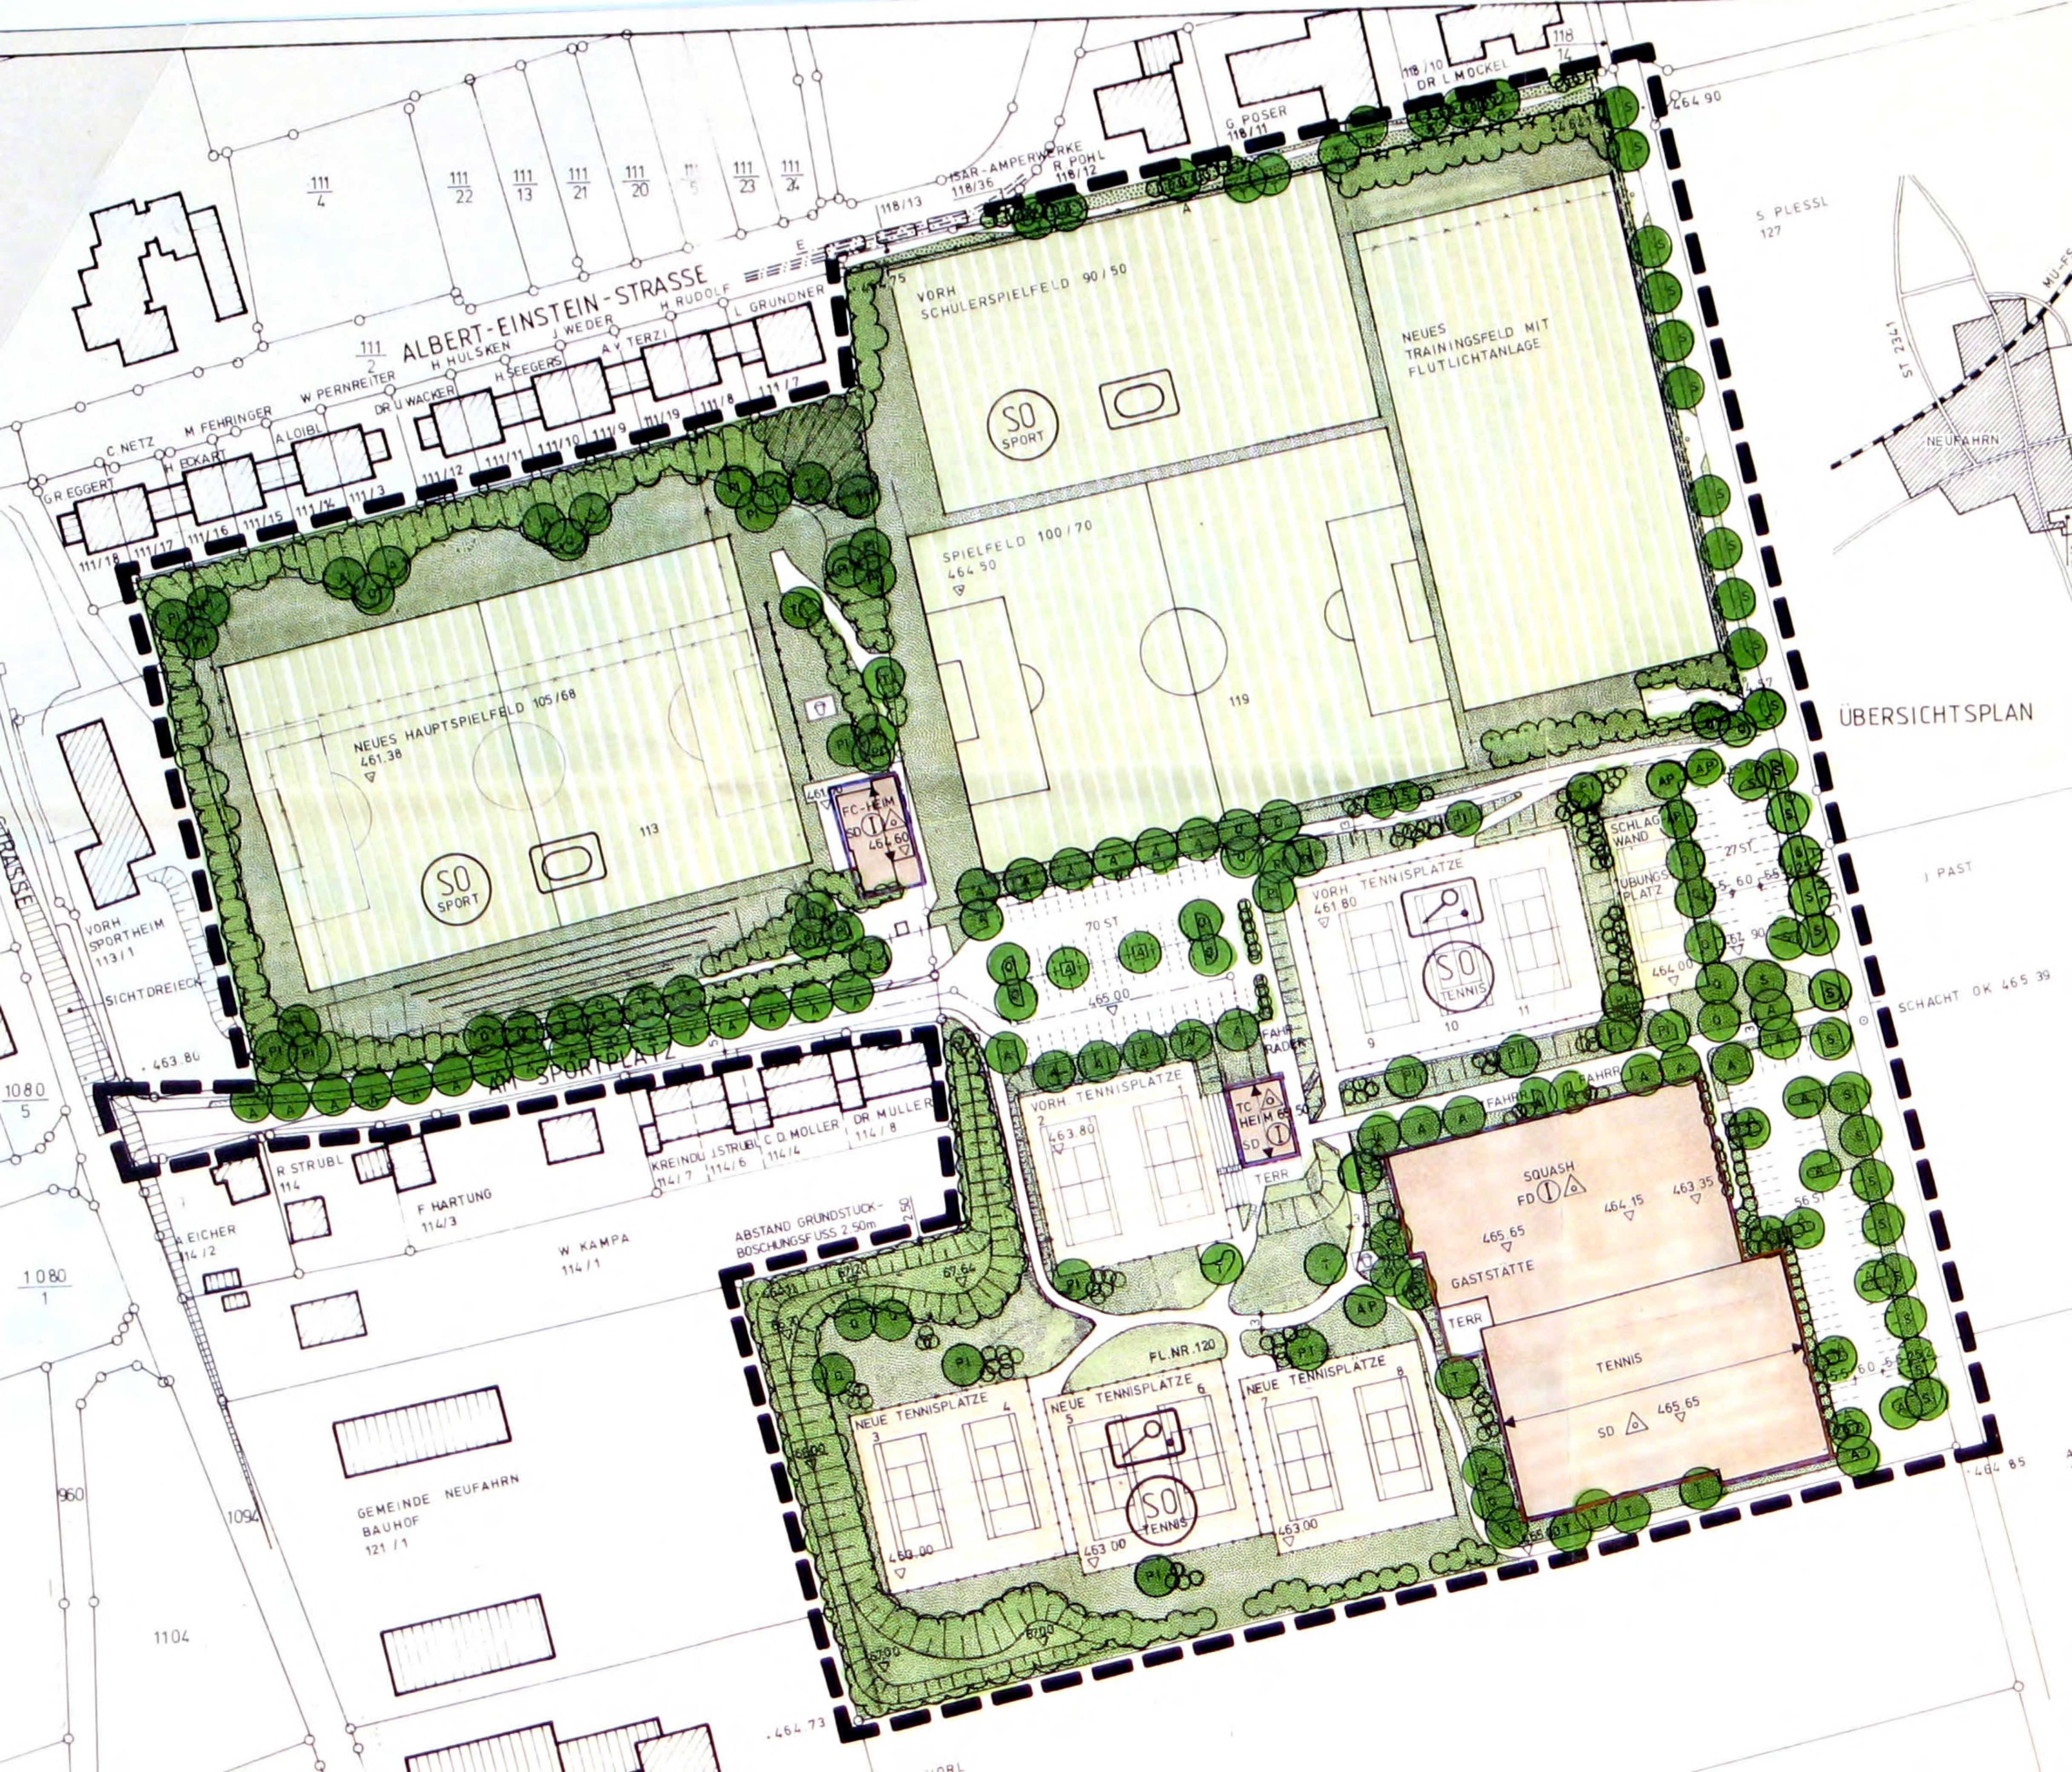


ALBERT-EINSTEIN-STRASSE
VORH SCHULERSPIELFELD 90/50
NEUES TRAININGSFELD MIT FLUTLICHTANLAGE
SPIELFELD 100/70
NEUES HAUPTSPIELFELD 105/68
FC-HEIM
VORH TENNISPLATZE
TC HEIM
SQUASH
GASTSTÄTTE
TENNIS
NEUE TENNISPLATZE
FL.NR.120
AM SPORTPLATZ
VORH SPORTHEIM
SICHTDREIECK
GEMEINDE NEUFAHRN BAUHOF
ABSTAND GRUNDSTUCK-BOSCHUNGSFUSS 2.50m
ÜBERSICHTSPLAN
NEUFAHRN
SCHACHT OK 465 39